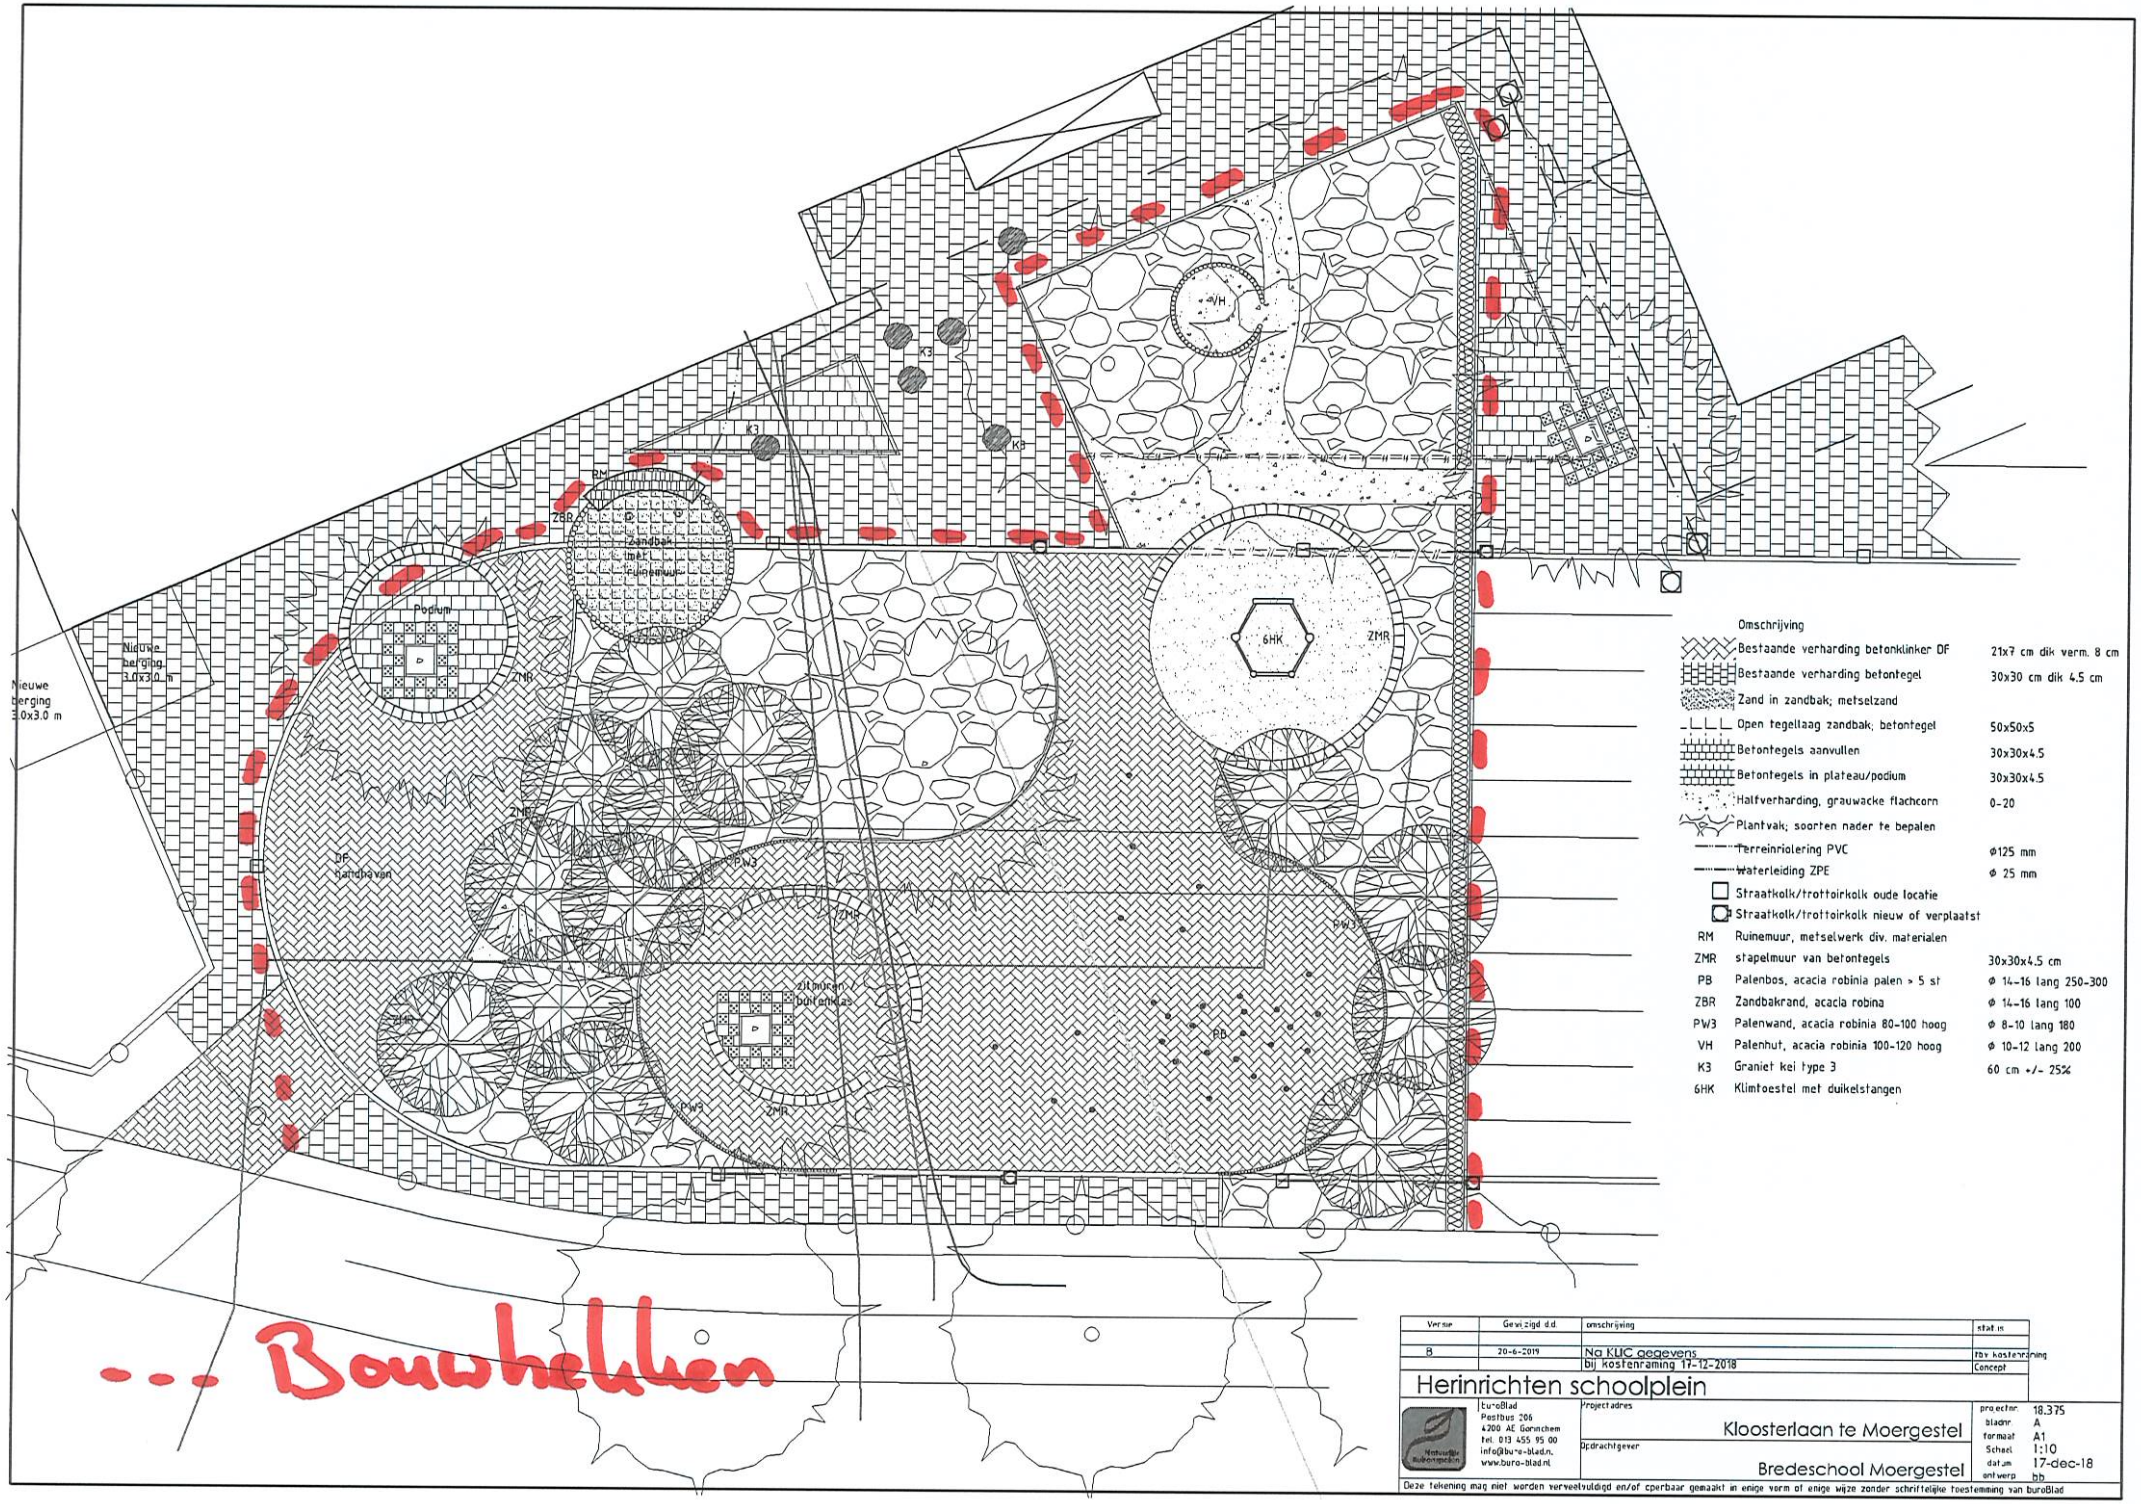

Omschrijving		
	Bestaande verharding betonklinker DF	21x7 cm dik verm. 8 cm
	Bestaande verharding betontegel	30x30 cm dik 4.5 cm
	Zand in zandbak; metselzand	
	Open tegellaag zandbak; betontegel	50x50x5
	Betontegels aanvullen	30x30x4.5
	Betontegels in plateau/podium	30x30x4.5
	Halfverharding, grauwacke flachcorn	0-20
	Plantvak; soorten nader te bepalen	
	Terreinriolering PVC	ϕ125 mm
	Waterleiding ZPE	ϕ 25 mm
	Straatkolk/trottoirkolk oude locatie	
	Straatkolk/trottoirkolk nieuw of verplaatst	
RM	Ruinemuur, metselwerk div. materialen	
ZMR	stapelmuur van betontegels	30x30x4.5 cm
PB	Palenbos, acacia robinia palen > 5 st	ϕ 14-16 lang 250-300
ZBR	Zandbakrand, acacia robina	ϕ 14-16 lang 100
PW3	Palenwand, acacia robinia 80-100 hoog	ϕ 8-10 lang 180
VH	Palenhut, acacia robinia 100-120 hoog	ϕ 10-12 lang 200
K3	Graniet kei type 3	60 cm +/- 25%
6HK	Klimtoestel met duikelstangen	

Versie	Gewijzigd d.d.	omschrijving	stadium
B	20-6-2019	Na KLIC gegevens	tbv kostenraming
		bij kostenraming 17-12-2018	Concept

Herinrichten schoolplein

Natuurlijke Buitenspeelplein

bureBlad
Postbus 206
4200 AE Gorinchem
tel. 013 455 95 00
info@bure-blad.nl
www.bure-blad.nl

Projectadres
Kloosterlaan te Moergestel

Opdrachtgever
Bredeschool Moergestel

projectnr	18.375
bladnr	A
formaat	A1
Schaal	1:10
datum	17-dec-18
ontwerp	bb

Deze tekening mag niet worden vervaeltvuldigd en/of openbaar gemaakt in enige vorm of enige wijze zonder schriftelijke toestemming van bureBlad