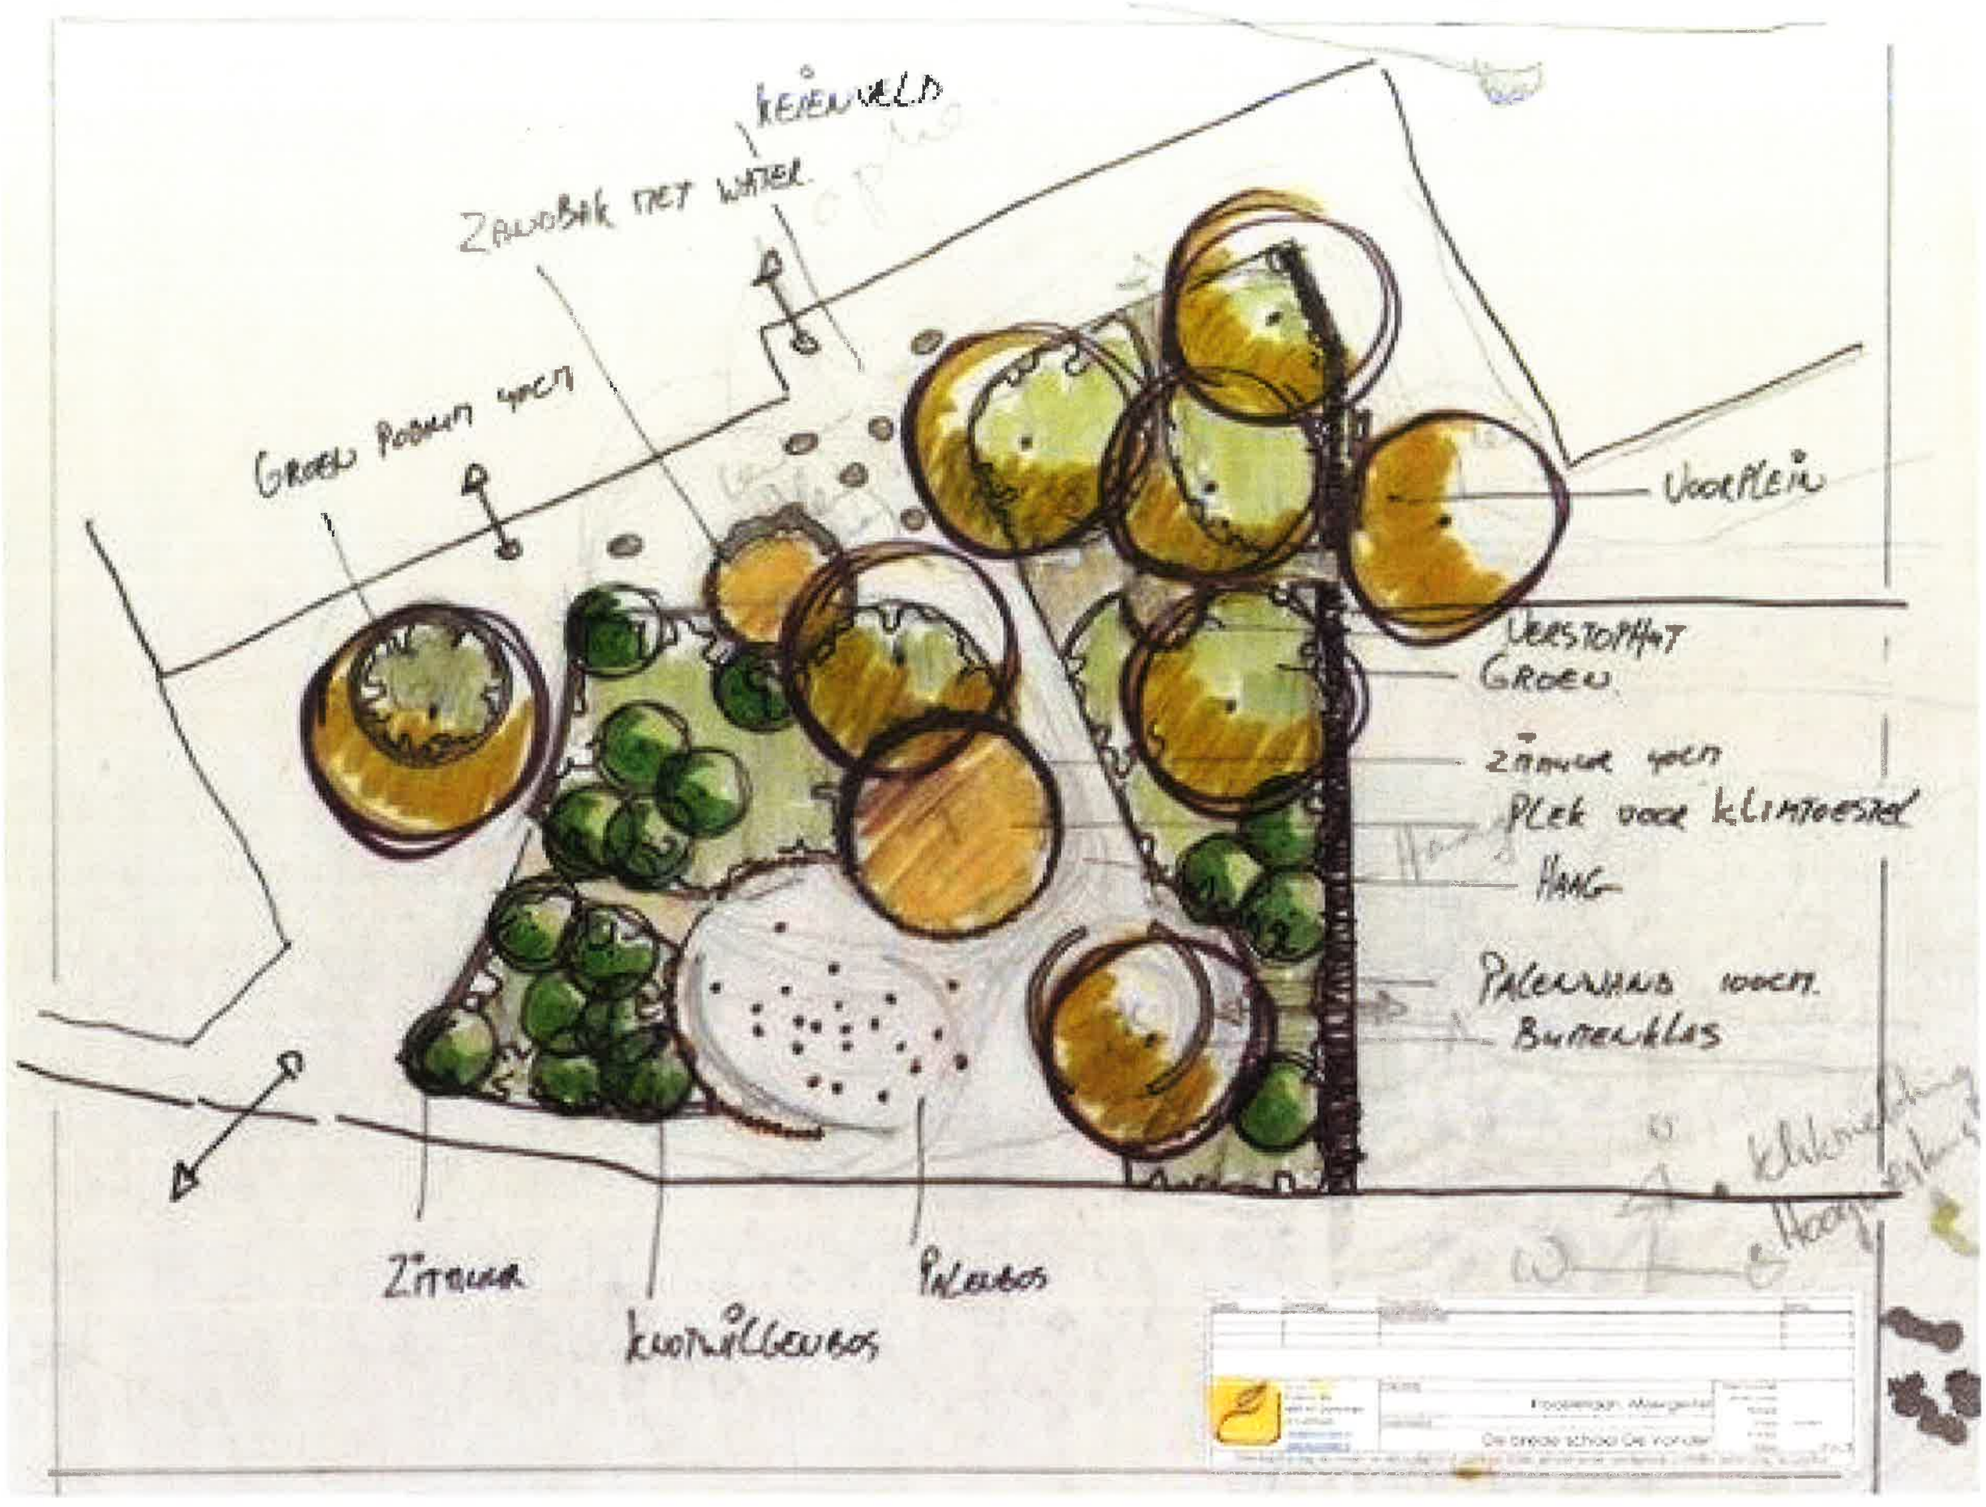
KEIENVELD
ZANDBAK MET WATER
GROEN POBRIM 40CM
VOORPLEIN
VERSTOPHUT
GROEN
ZITMUUR 40CM
PLEK VOOR KLIMTOESTEL
HAAG
PALENWAND 100CM.
BUITENKLAS
ZITMUUR
KNOTWILGENBOS
PALENBOS
Kliknelding
Hoogwerkers
Frooslaan, Meergeest
De breede school De Vonder